


TIPSKI STAN 4

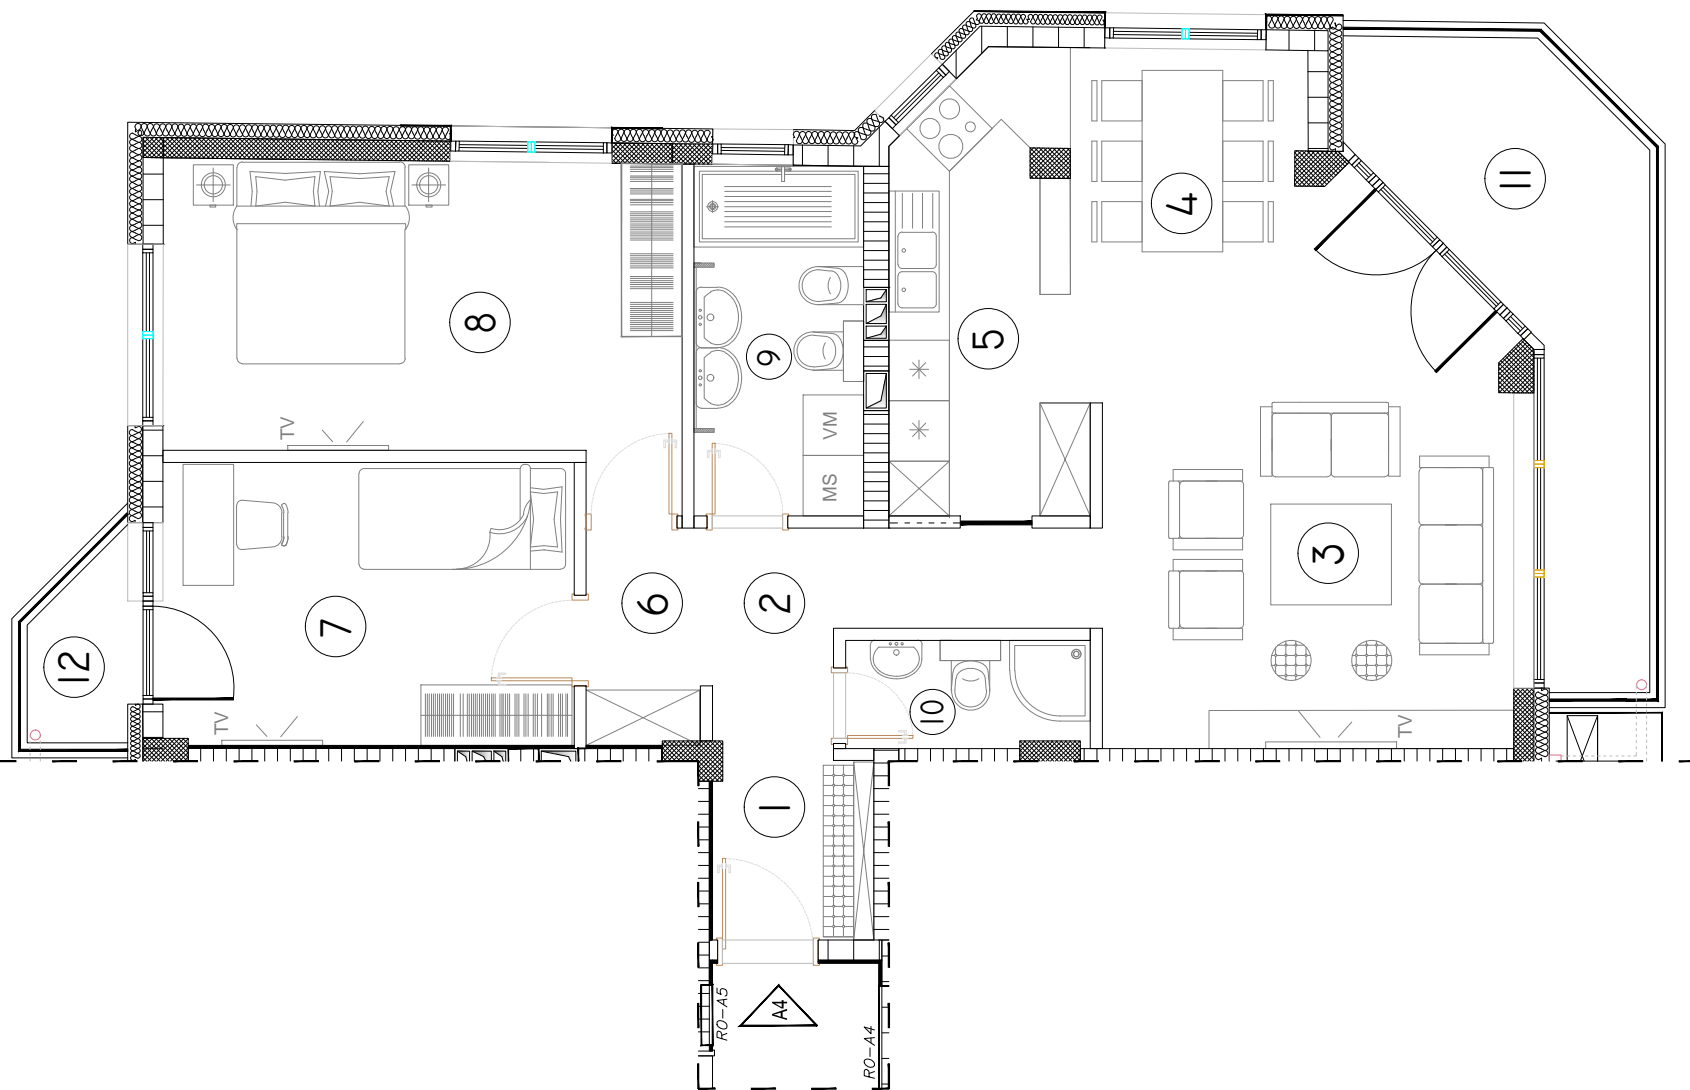

| STAN A4 | | |
|-------------------------------|------------------|------------------|
| BR | NAZIV PROSTORIJE | P m ² |
| 1 | ANTRE | 2,8 |
| 2 | HODNIK | 5,4 |
| 3 | DNEVNA SOBA | 21,8 |
| 4 | TRPEZARIJA | 4,4 |
| 5 | KUHINJA | 8,0 |
| 6 | DEGAŽMAN | 2,6 |
| 7 | SPAVAĆA SOBA | 11,4 |
| 8 | BRAČNA SOBA | 15,4 |
| 9 | KUPATILO | 5,9 |
| 10 | TOALET | 2,6 |
| 11 | BALKON 1 | 10,3 |
| 12 | BALKON 2 | 1,7 |
| NETO POVRŠINA A4 | | 92,2 |
| NETO POVRŠINA A4 -3% (MALTER) | | 89,4 |

