



NAZIV CRTEŽA:

OSNOVE STANOVA

LIST BROJ:


1

NAZIV CRTEŽA:

OSNOVA STANOVI A1, A6, A11, A16, A21

OZN. POZICIJE:

STAN A1, A6, A11, A16, A21		
BR	NAZIV PROSTORIJE	P m <sup>2</sup>
1	DNEVNA SOBA SA TRPEZARIJOM	20,6
2	KUHINJA	5,8
3	HODNIK	2,2
4	DEGAŽMAN	3,1
5	SPAVAČA SOBA	10,0
6	BRAČNA SOBA	11,8
7	KUPATILO	4,8
8	TOALET	3,1
9	BALKON 1	2,7
NETO POVRŠINA		64,1
NETO POVRŠINA -3% (MALTER)		62,2

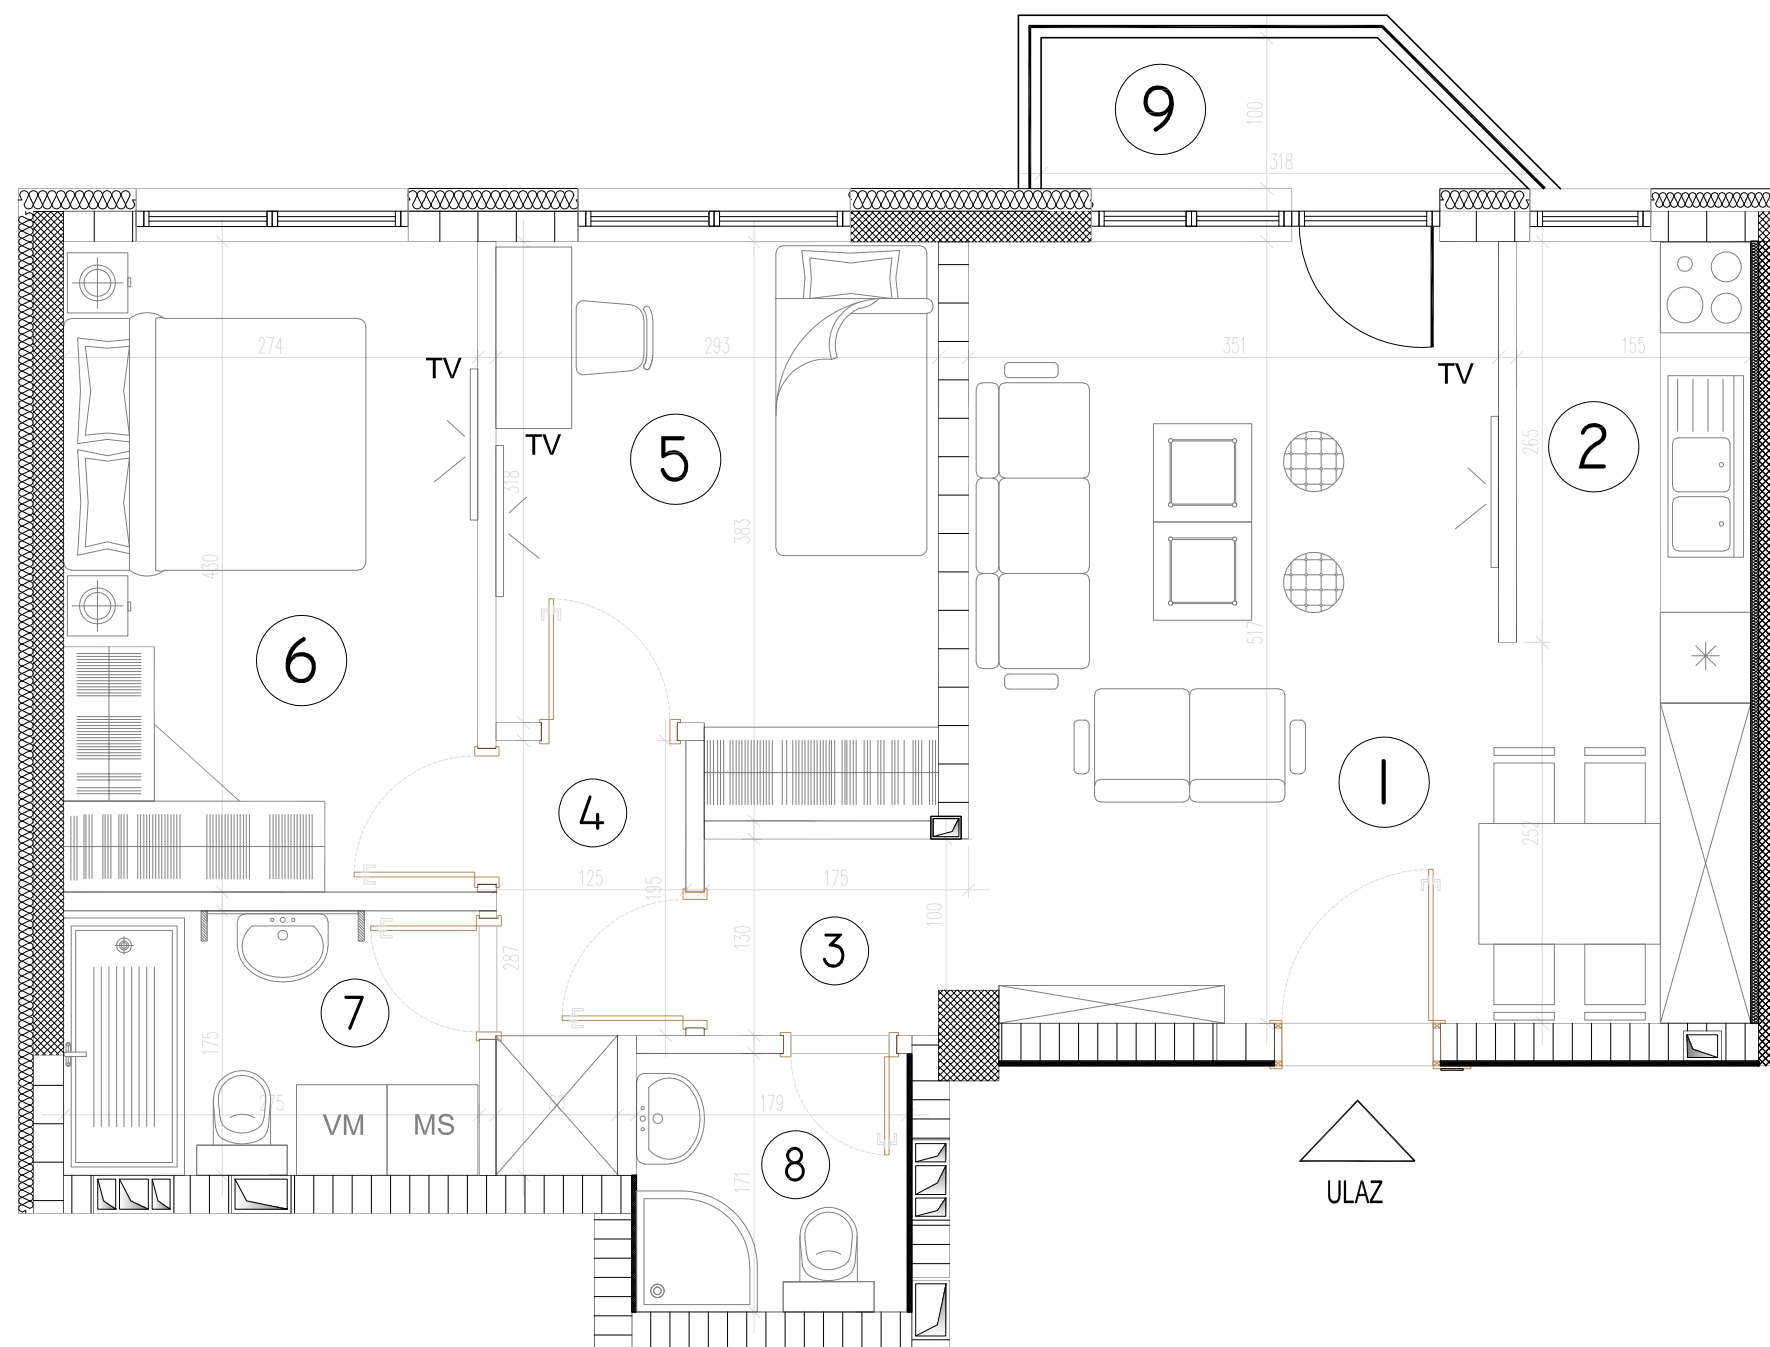

INVESTITOR: GROS DOO, NOVI SAD, Narodnog fronta 21B, Novi Sad

NAZIV PROJEKTA:

Projekat za izvođenje  
(PZI)

OBJEKAT: Stambeno-poslovni objekat, spratnosti Po+P+5+Pk

LOKACIJA: Kornelija Stankovića bb, Novi Sad, K.P.5745/1, K.O.Novi Sad I

PROJEKAT

A-2020-0146-PZI-1