



NAZIV CRTEŽA:

OSNOVE STANOVA


LIST BROJ:

2

NAZIV CRTEŽA:

OSNOVA STANOVI A2, A7, A12, A17, A22

OZN. POZICIJE:

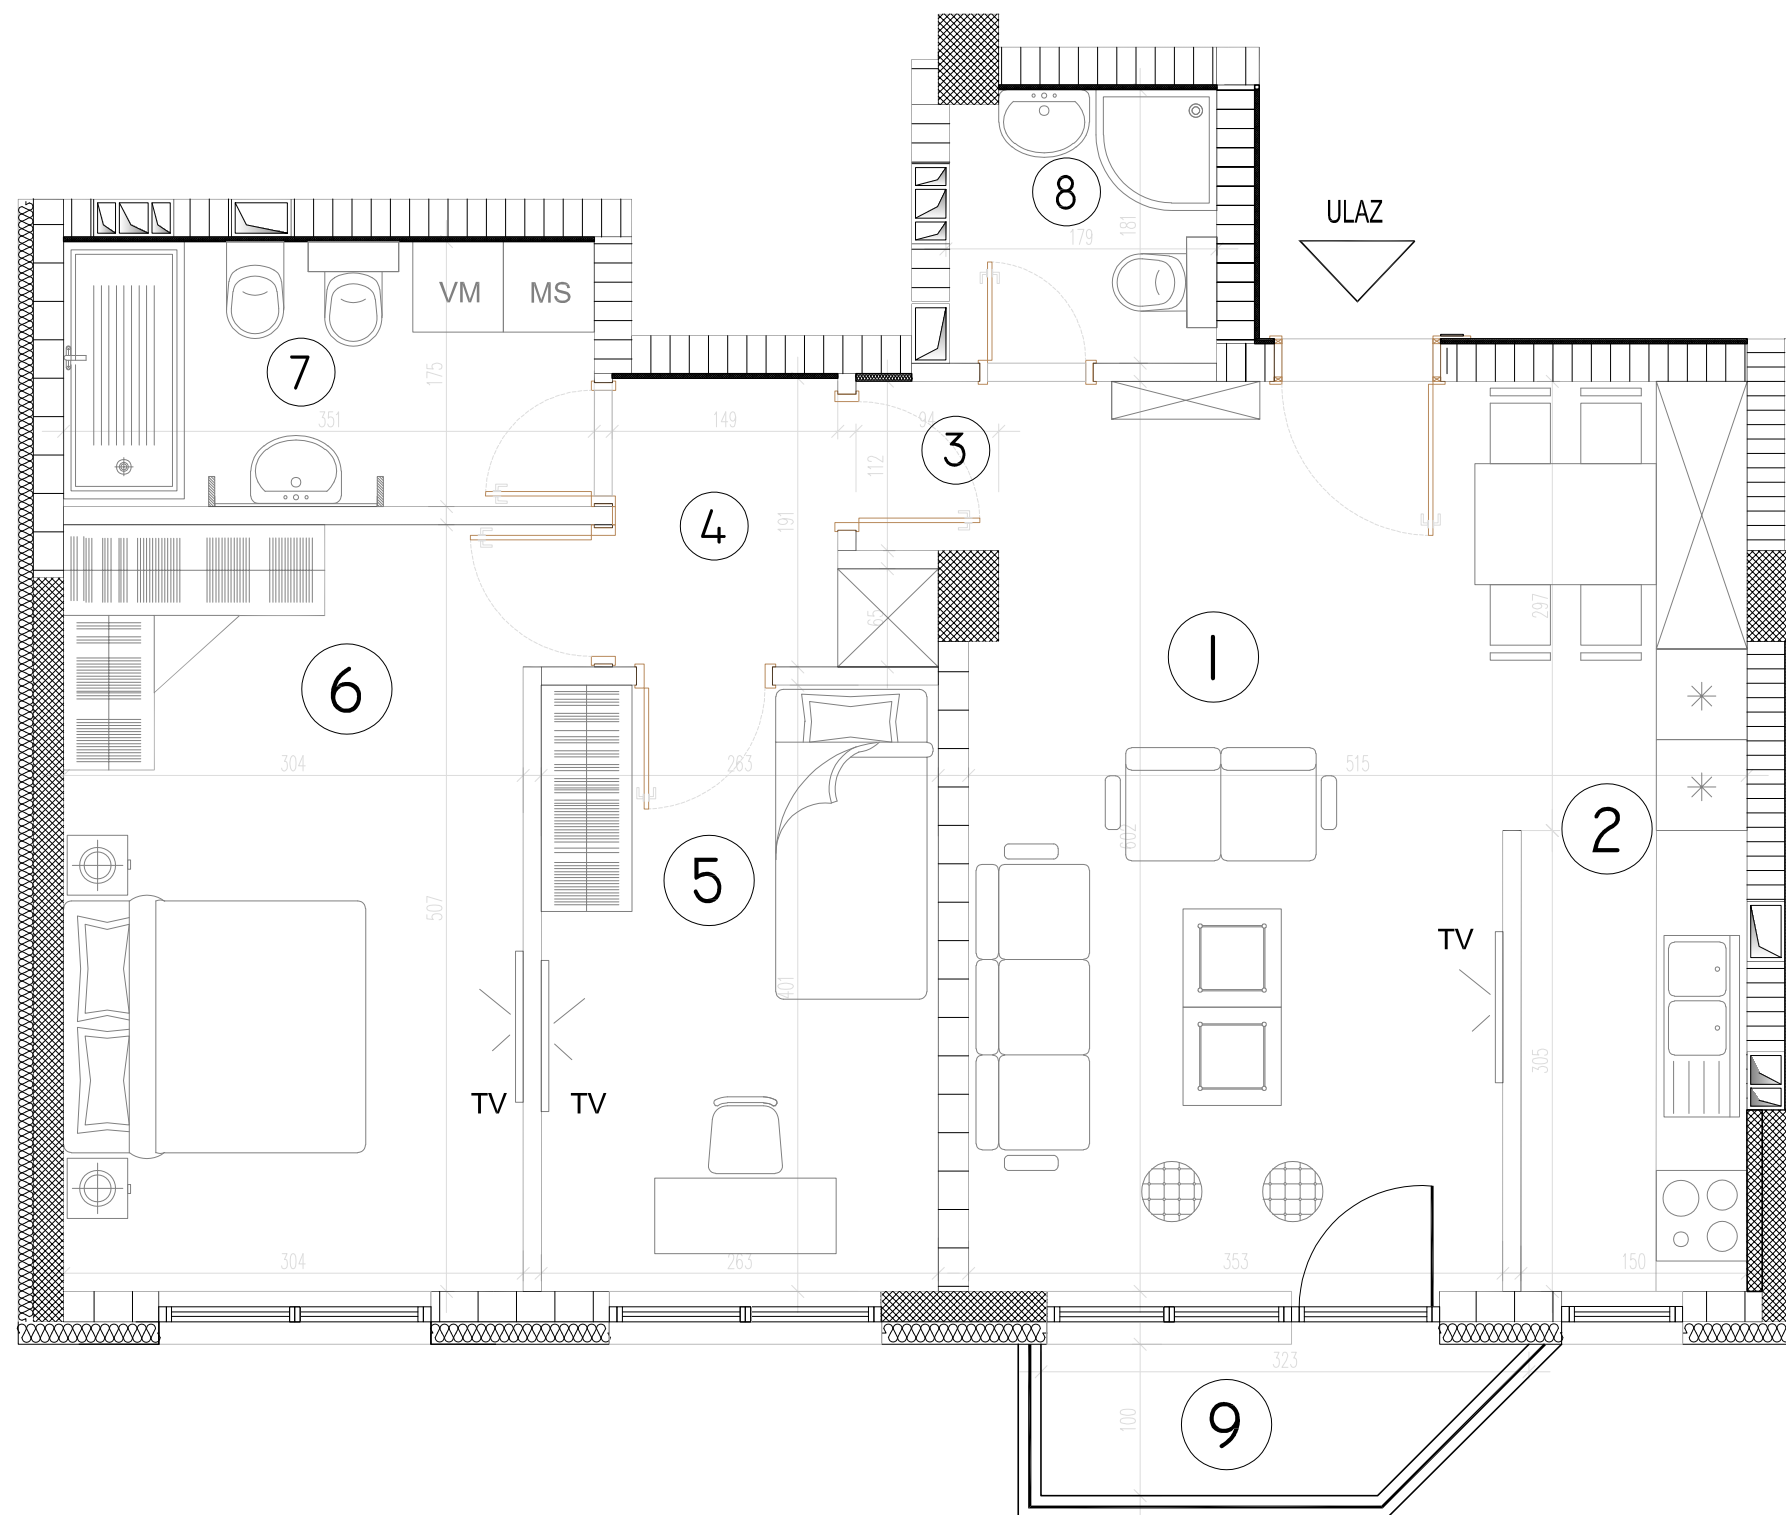

STAN A2, A7, A12, A17, A22		
BR	NAZIV PROSTORIJE	P m ²
1	DNEVNA SOBA SA TRPEZARIJOM	23,5
2	KUHINJA	7,0
3	HODNIK	0,8
4	DEGAŽMAN	3,3
5	SPAVAČA SOBA	10,5
6	BRAČNA SOBA	15,9
7	KUPATILO	6,2
8	TOALET	3,2
9	BALKON 1	2,7
NETO POVRŠINA		73,0
NETO POVRŠINA -3% (MALTER)		70,8

INVESTITOR: GROS DOO, NOVI SAD, Narodnog fronta 21B, Novi Sad

NAZIV PROJEKTA:

Projekat za izvođenje
(PZI)

OBJEKAT: Stambeno-poslovni objekat, spratnosti Po+P+5+Pk

LOKACIJA: Kornelija Stankovića bb, Novi Sad, K.P.5745/1, K.O.Novi Sad I

PROJEKAT

A-2020-0146-PZI-1