



NAZIV CRTEŽA:

OSNOVE STANOVA

LIST BROJ:


3

NAZIV CRTEŽA:

OSNOVA STANOVI A3, A8, A13, A18, A23

OZN. POZICIJE:

STAN A3, A8, A13, A18, A23		
BR	NAZIV PROSTORIJE	P m ²
1	ANTRE	2,8
2	DNEVNA SOBA SA TRPEZARIJOM	18,0
3	KUHINJA	6,2
4	DEGAŽMAN	2,4
5	SPAVAČA SOBA	14,3
6	KUPATILO	5,2
7	BALKON	2,7
NETO POVRŠINA		51,6
NETO POVRŠINA -3% (MALTER)		50,0

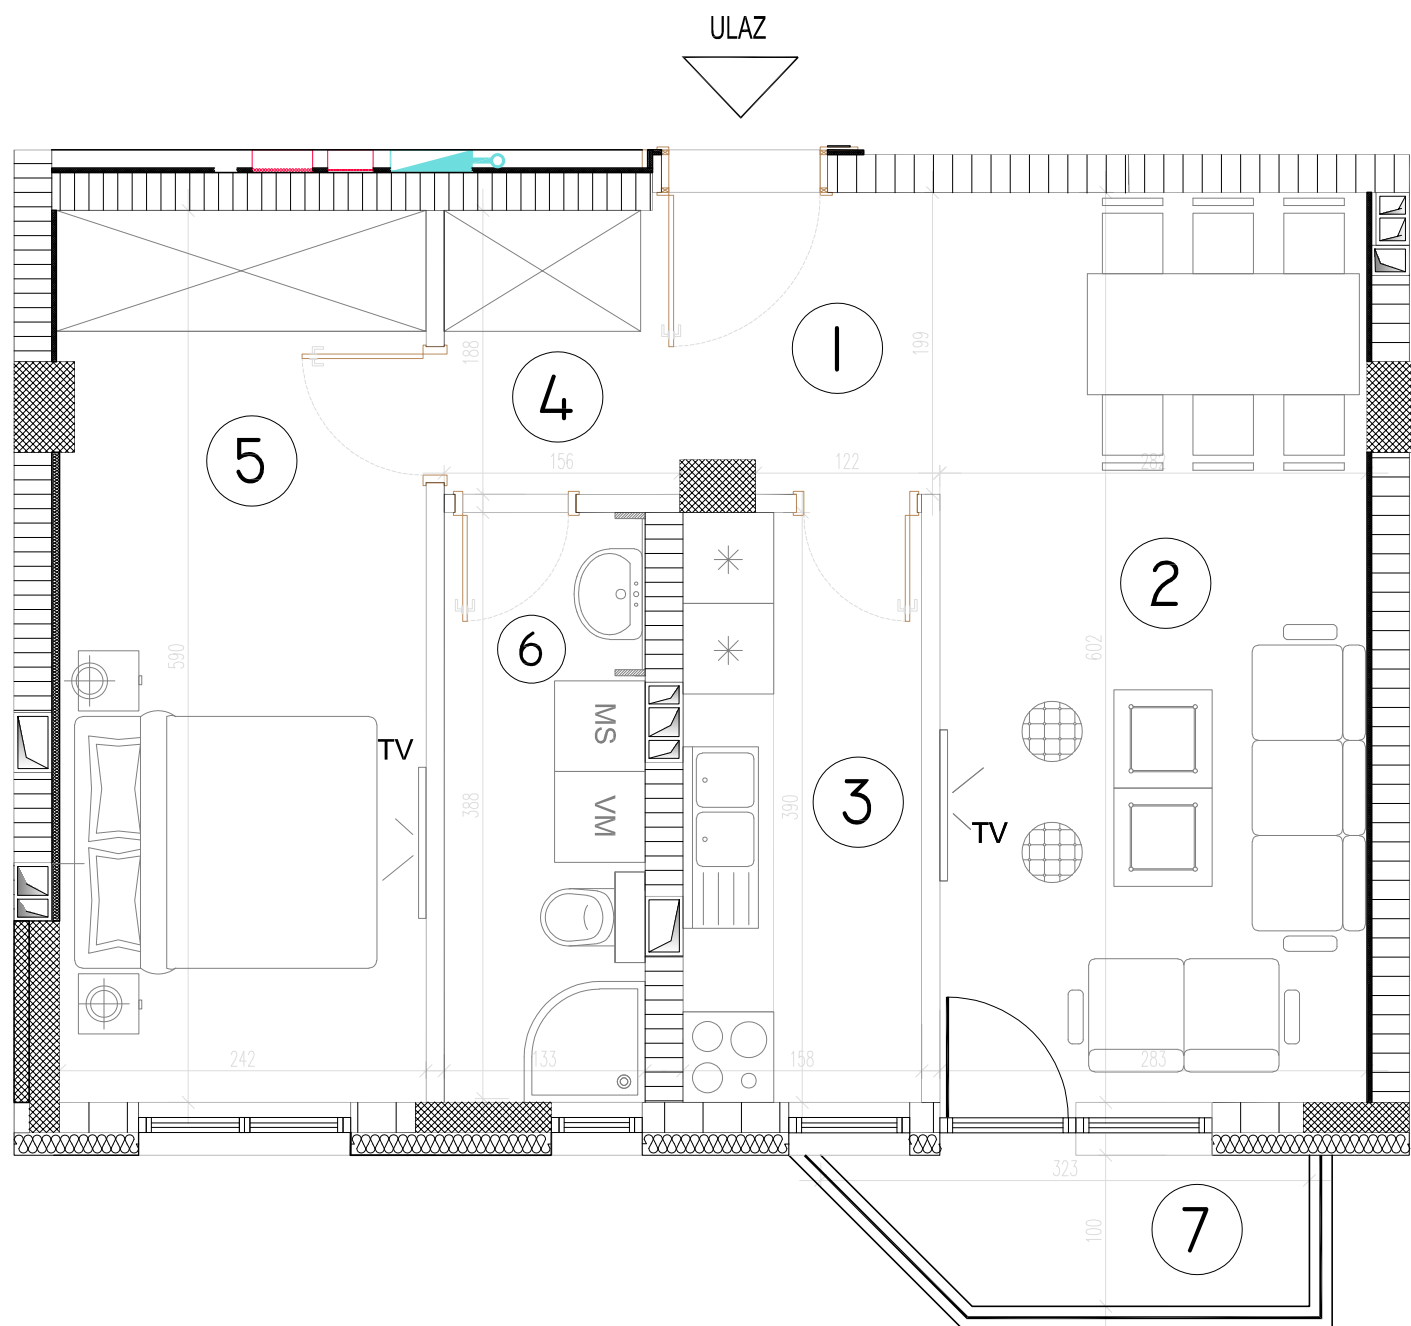

INVESTITOR: GROS DOO, NOVI SAD, Narodnog fronta 21B, Novi Sad

NAZIV PROJEKTA:

Projekat za izvođenje
(PZI)

OBJEKAT: Stambeno-poslovni objekat, spratnosti Po+P+5+Pk

LOKACIJA: Kornelija Stankovića bb, Novi Sad, K.P.5745/1, K.O.Novi Sad I

PROJEKAT

A-2020-0146-PZI-1