



NAZIV CRTEŽA:

OSNOVE STANOVA

LIST BROJ:


4

NAZIV CRTEŽA:

OSNOVA STANOVI A4, A9, A14, A19, A24

OZN. POZICIJE:

STAN A4, A9, A14, A19, A24		
BR	NAZIV PROSTORIJE	P m <sup>2</sup>
1	ANTRE	2,8
2	HODNIK	5,3
3	DNEVNA SOBA	22,0
4	TRPEZARIJA	4,4
5	KUHINJA	8,0
6	DEGAŽMAN	3,0
7	SPAVAĆA SOBA	11,6
8	BRAČNA SOBA	15,2
9	KUPATILO	6,1
10	TOALET	2,6
11	BALKON 1	10,4
12	BALKON 2	1,7
NETO POVRŠINA		93,1
NETO POVRŠINA -3% (MALTER)		90,3

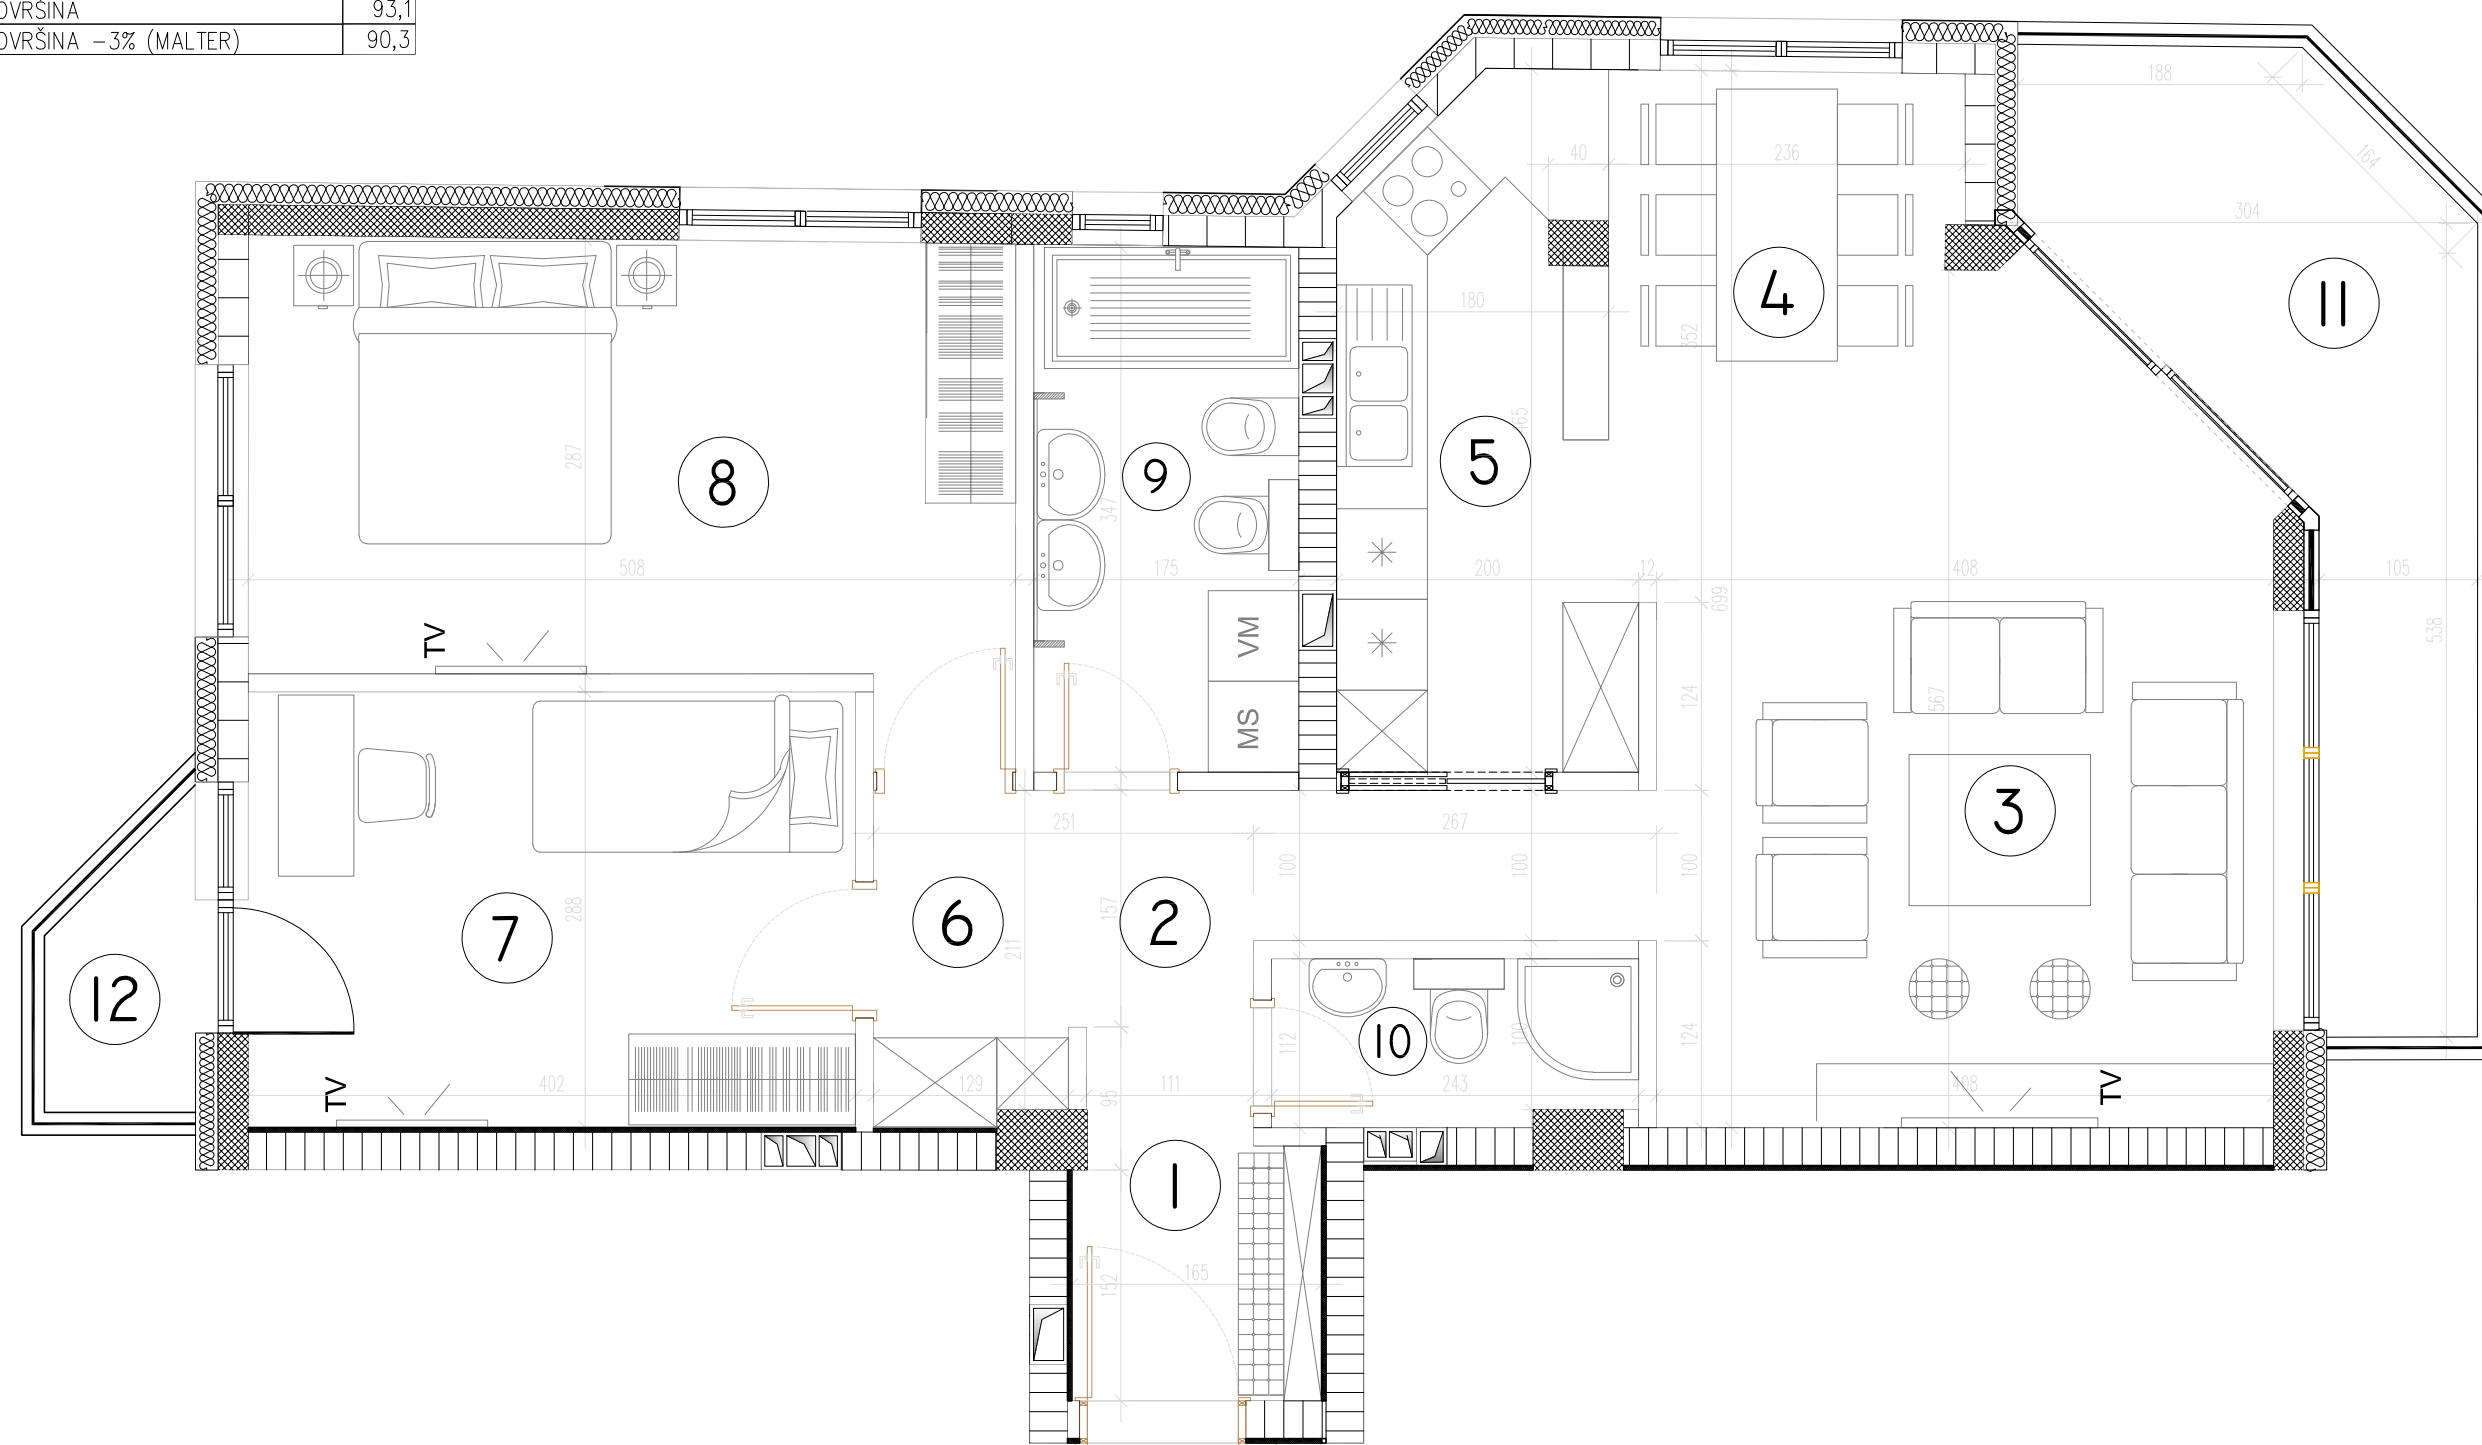

ULAZ

INVESTITOR:	GROS DOO, NOVI SAD, Narodnog fronta 21B, Novi Sad
OBJEKAT:	Stambeno-poslovni objekat, spratnosti Po+P+5+Pk
LOKACIJA:	Kornelija Stankovića bb, Novi Sad, K.P.5745/1, K.O.Novi Sad I

NAZIV PROJEKTA:	Projekat za izvođenje (PZI)
PROJEKAT	A-2020-0146-PZI-1